


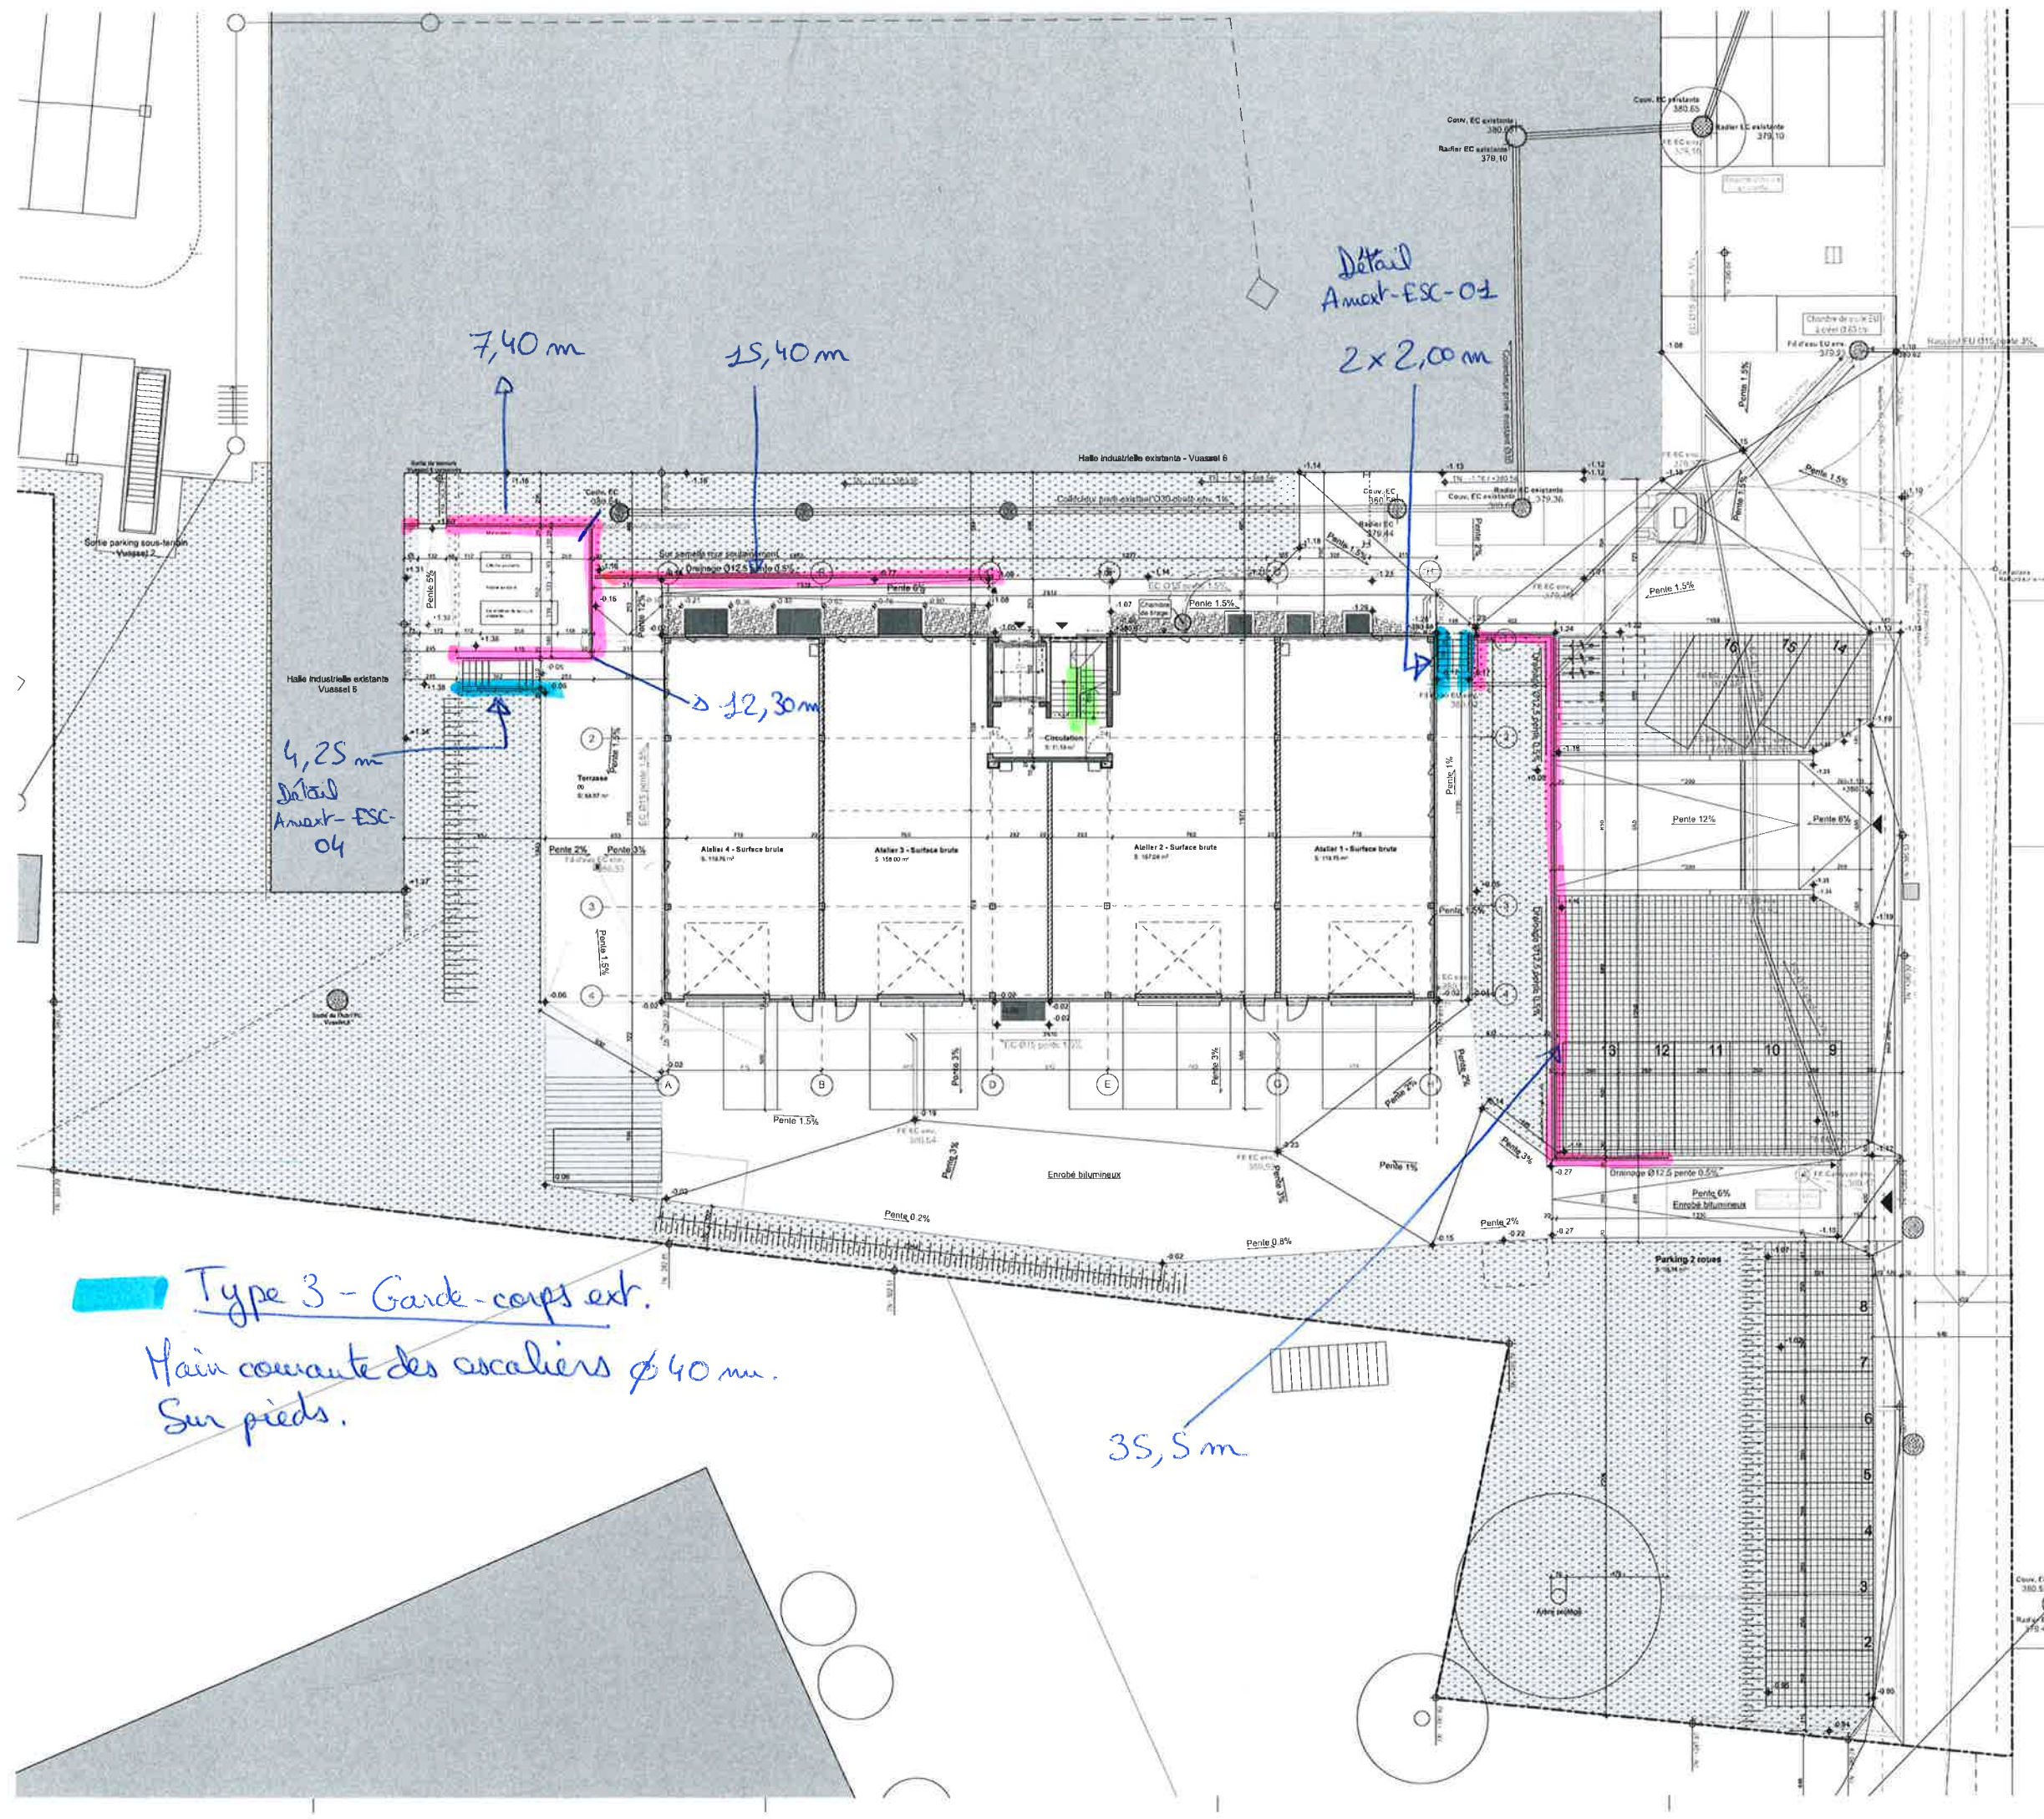

Garde-corps

Type 1, exc. intérieur

Main courante, baneaudage vertical et filière inférieure en méplat 40x10 mm. Fixation limon de l'escalier. (Voir page suivante)

Type 2, murets ext.

Main courante, baneaudage vertical & filière inférieure en méplat 40x10 mm. Fixation centrée sur le muret. R = 1,00 m.

LEGENDE PLAN AMÉNAGEMENTS EXTÉRIEURS	
	Limite de parcelle
	Béton - Voiture
	Béton clair - Cheminement piéton
	Pelouse
	Pavés carrelables
	Niveau terrain projet
	Canalisations - Eau pluviale
	Canalisations - Eau usée
	Canalisations - EAU en PE
	Drainage



REMARQUES
L'ARCHITECTE PRENEUR EST TENU SOUS SA RESPONSABILITÉ, DE VÉRIFIER TOUTES LES MESURES DANS LES PLANS ET SUR PLACE ET D'EN SIGNALER A TEMPS LES ERREURS AU YAUER.



Création d'une halle industrielle avec des bureaux
Parcelles 172 et 174


Préverenges
Vuassel 8

Préverenges

Vuasset 8

Création d'une halle industrielle
avec des bureaux
Parcelles 172 et 174

Maître de l'ouvrage
FidFund Management SA

Metre garde-corps
Cage d'escalier : 20ml

Type 1 :
Main courante, bandes de
vertical & filière inférieure
en mélèze 40x10 mm
fixation au lino de
l'escalier.

Appel d'offres -
Repérage

Garde-corps cage
d'escalier

Détail n° :
AO-R26







Date :
21.01.2020

Echelle :
1:100

Auteurs :
ML

Format :
297x420

Architecte
A Carré Architecture
& Aménagement SA

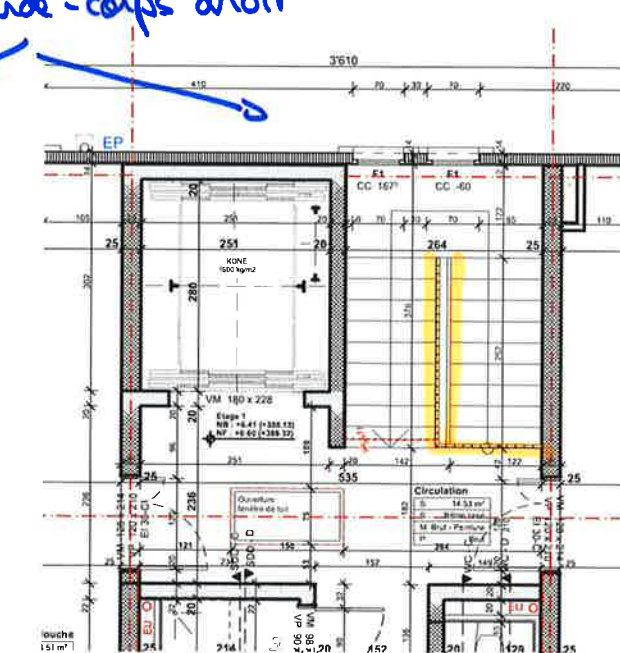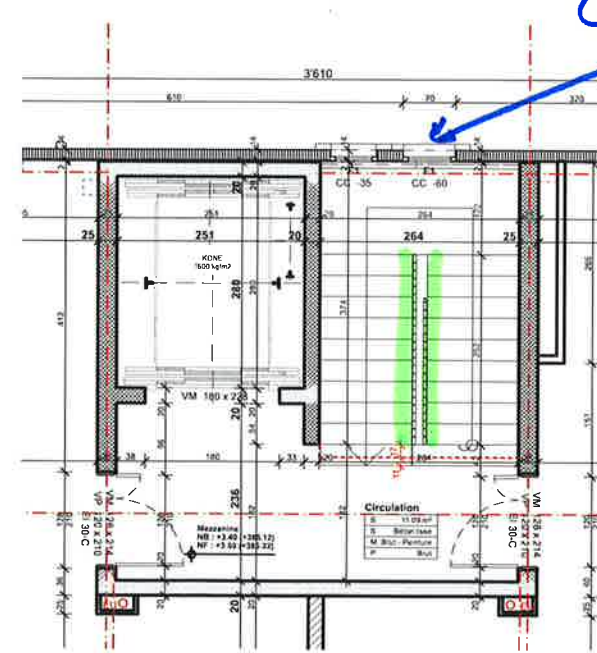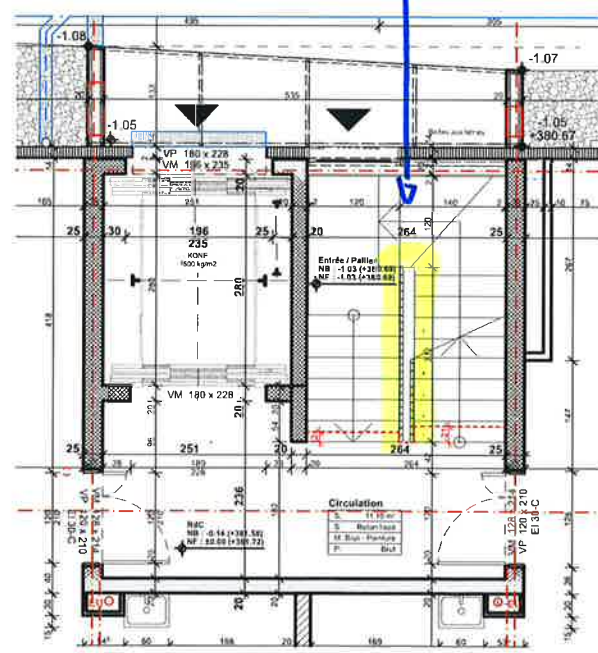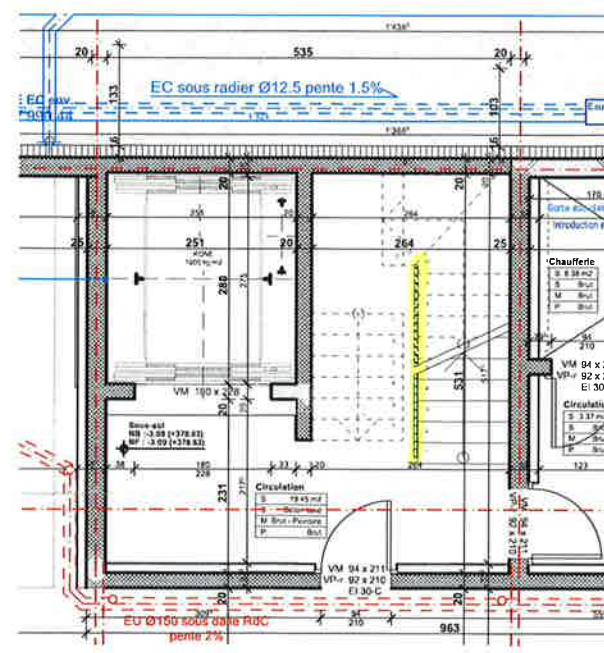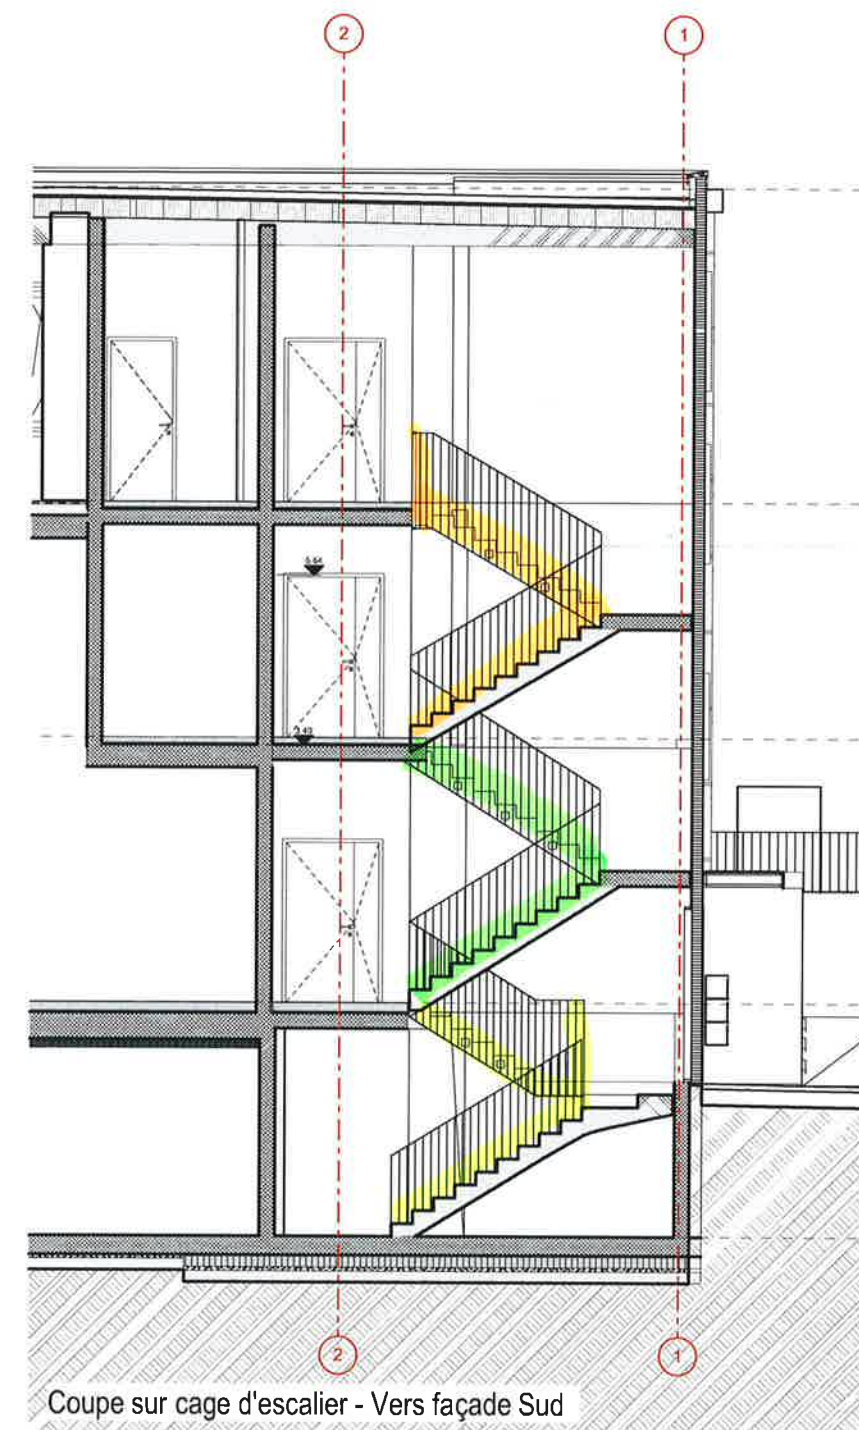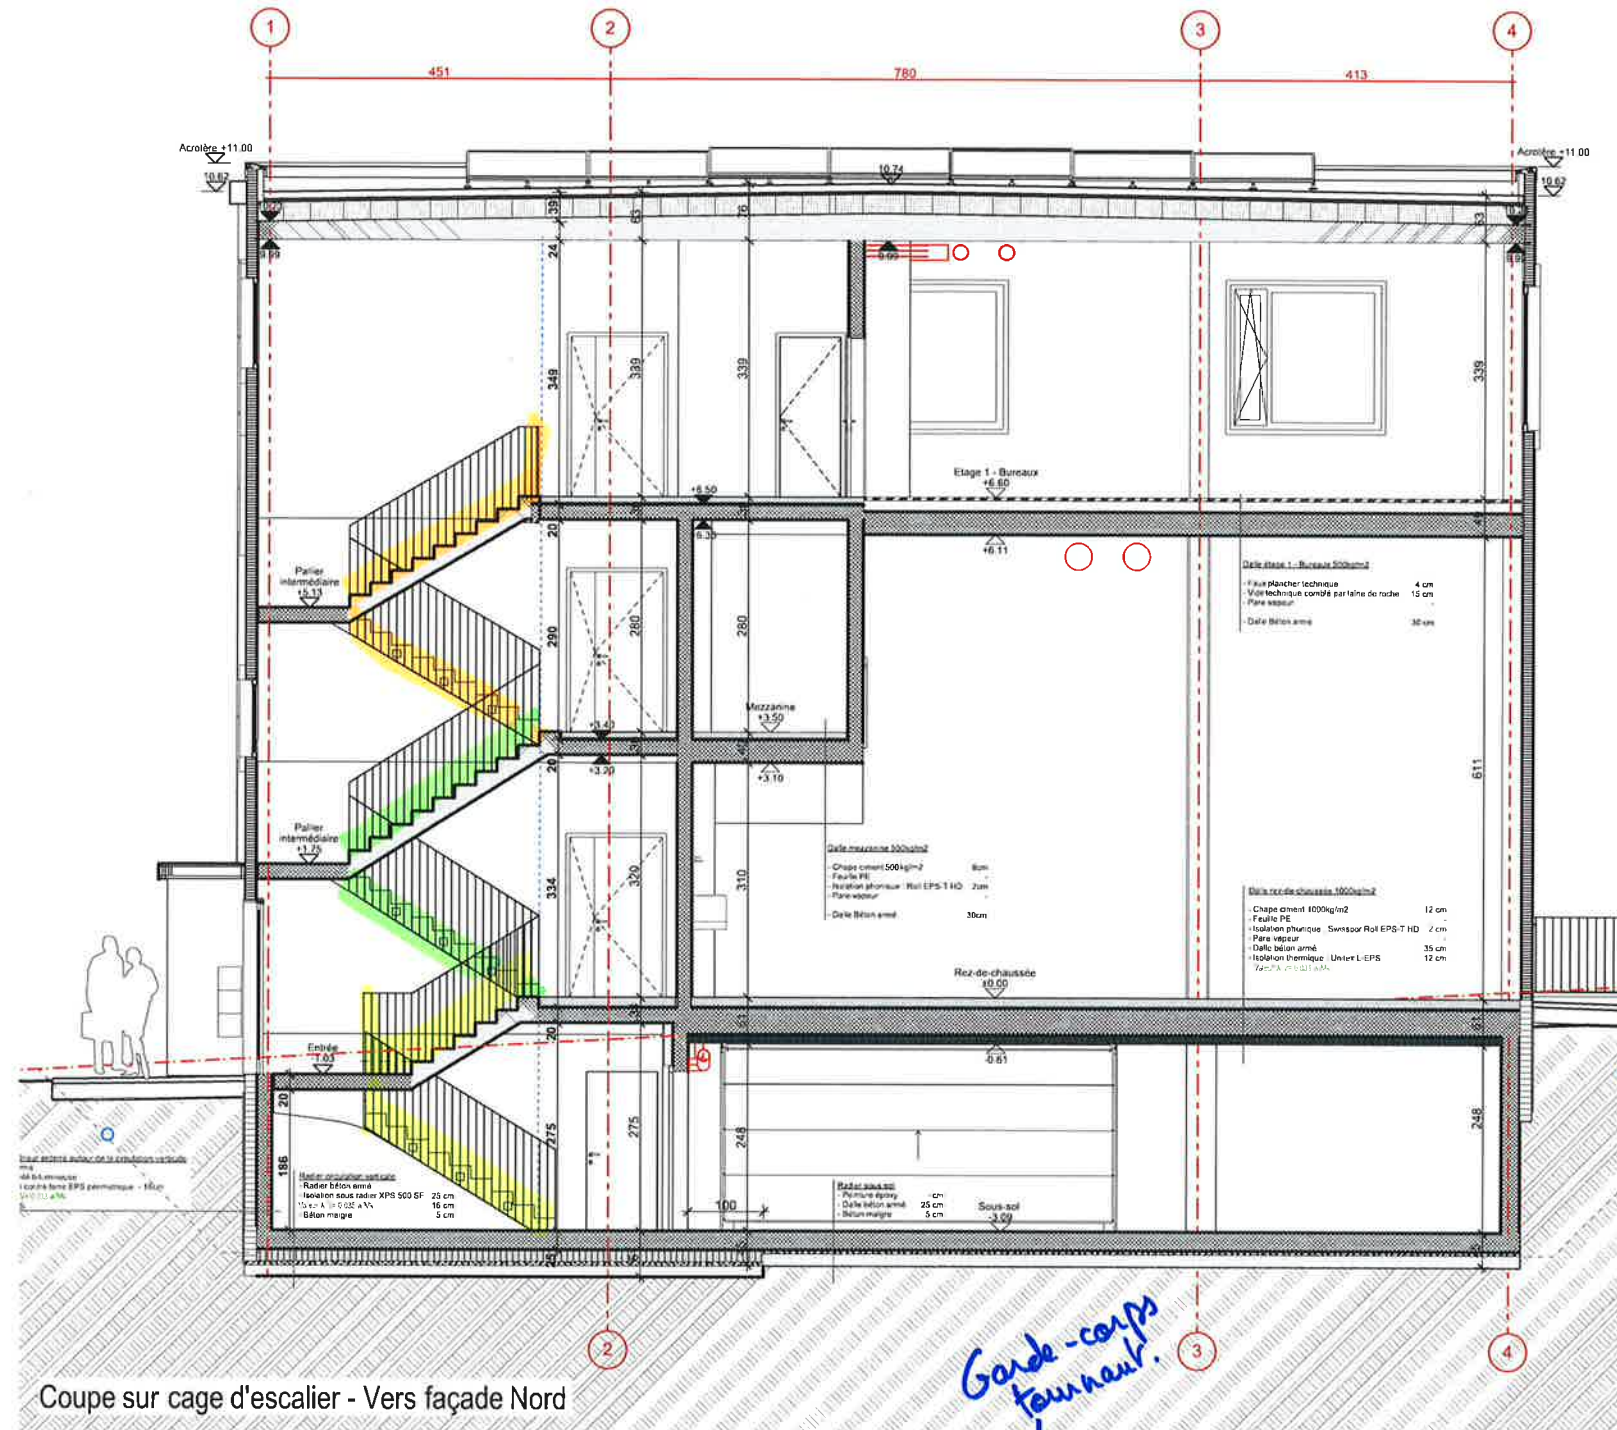

Garde-corps Type 1 : Banaudages verticaux, filière supérieure & inférieure en méplat 40x10 mm.
Fixation en tête de dalle ou sur la chape.

